

Primăria comunei Suseni anunță :

CONSULTARE ASUPRA PROPUNERILOR PRELIMINARE ELABORARE PLAN URBANISTIC ZONAL :


Pentru Construire Casă de vacanță - la adresa com. Suseni, sat Liban, fn., nr. cad 57096

Data anunțului: 16.12.2024

Inițiator: Fákó Imre

Elaborator: S.C. Larix Studio S.R.L.

REPREZENTARE SCHEMATICĂ A PROPUNERII:

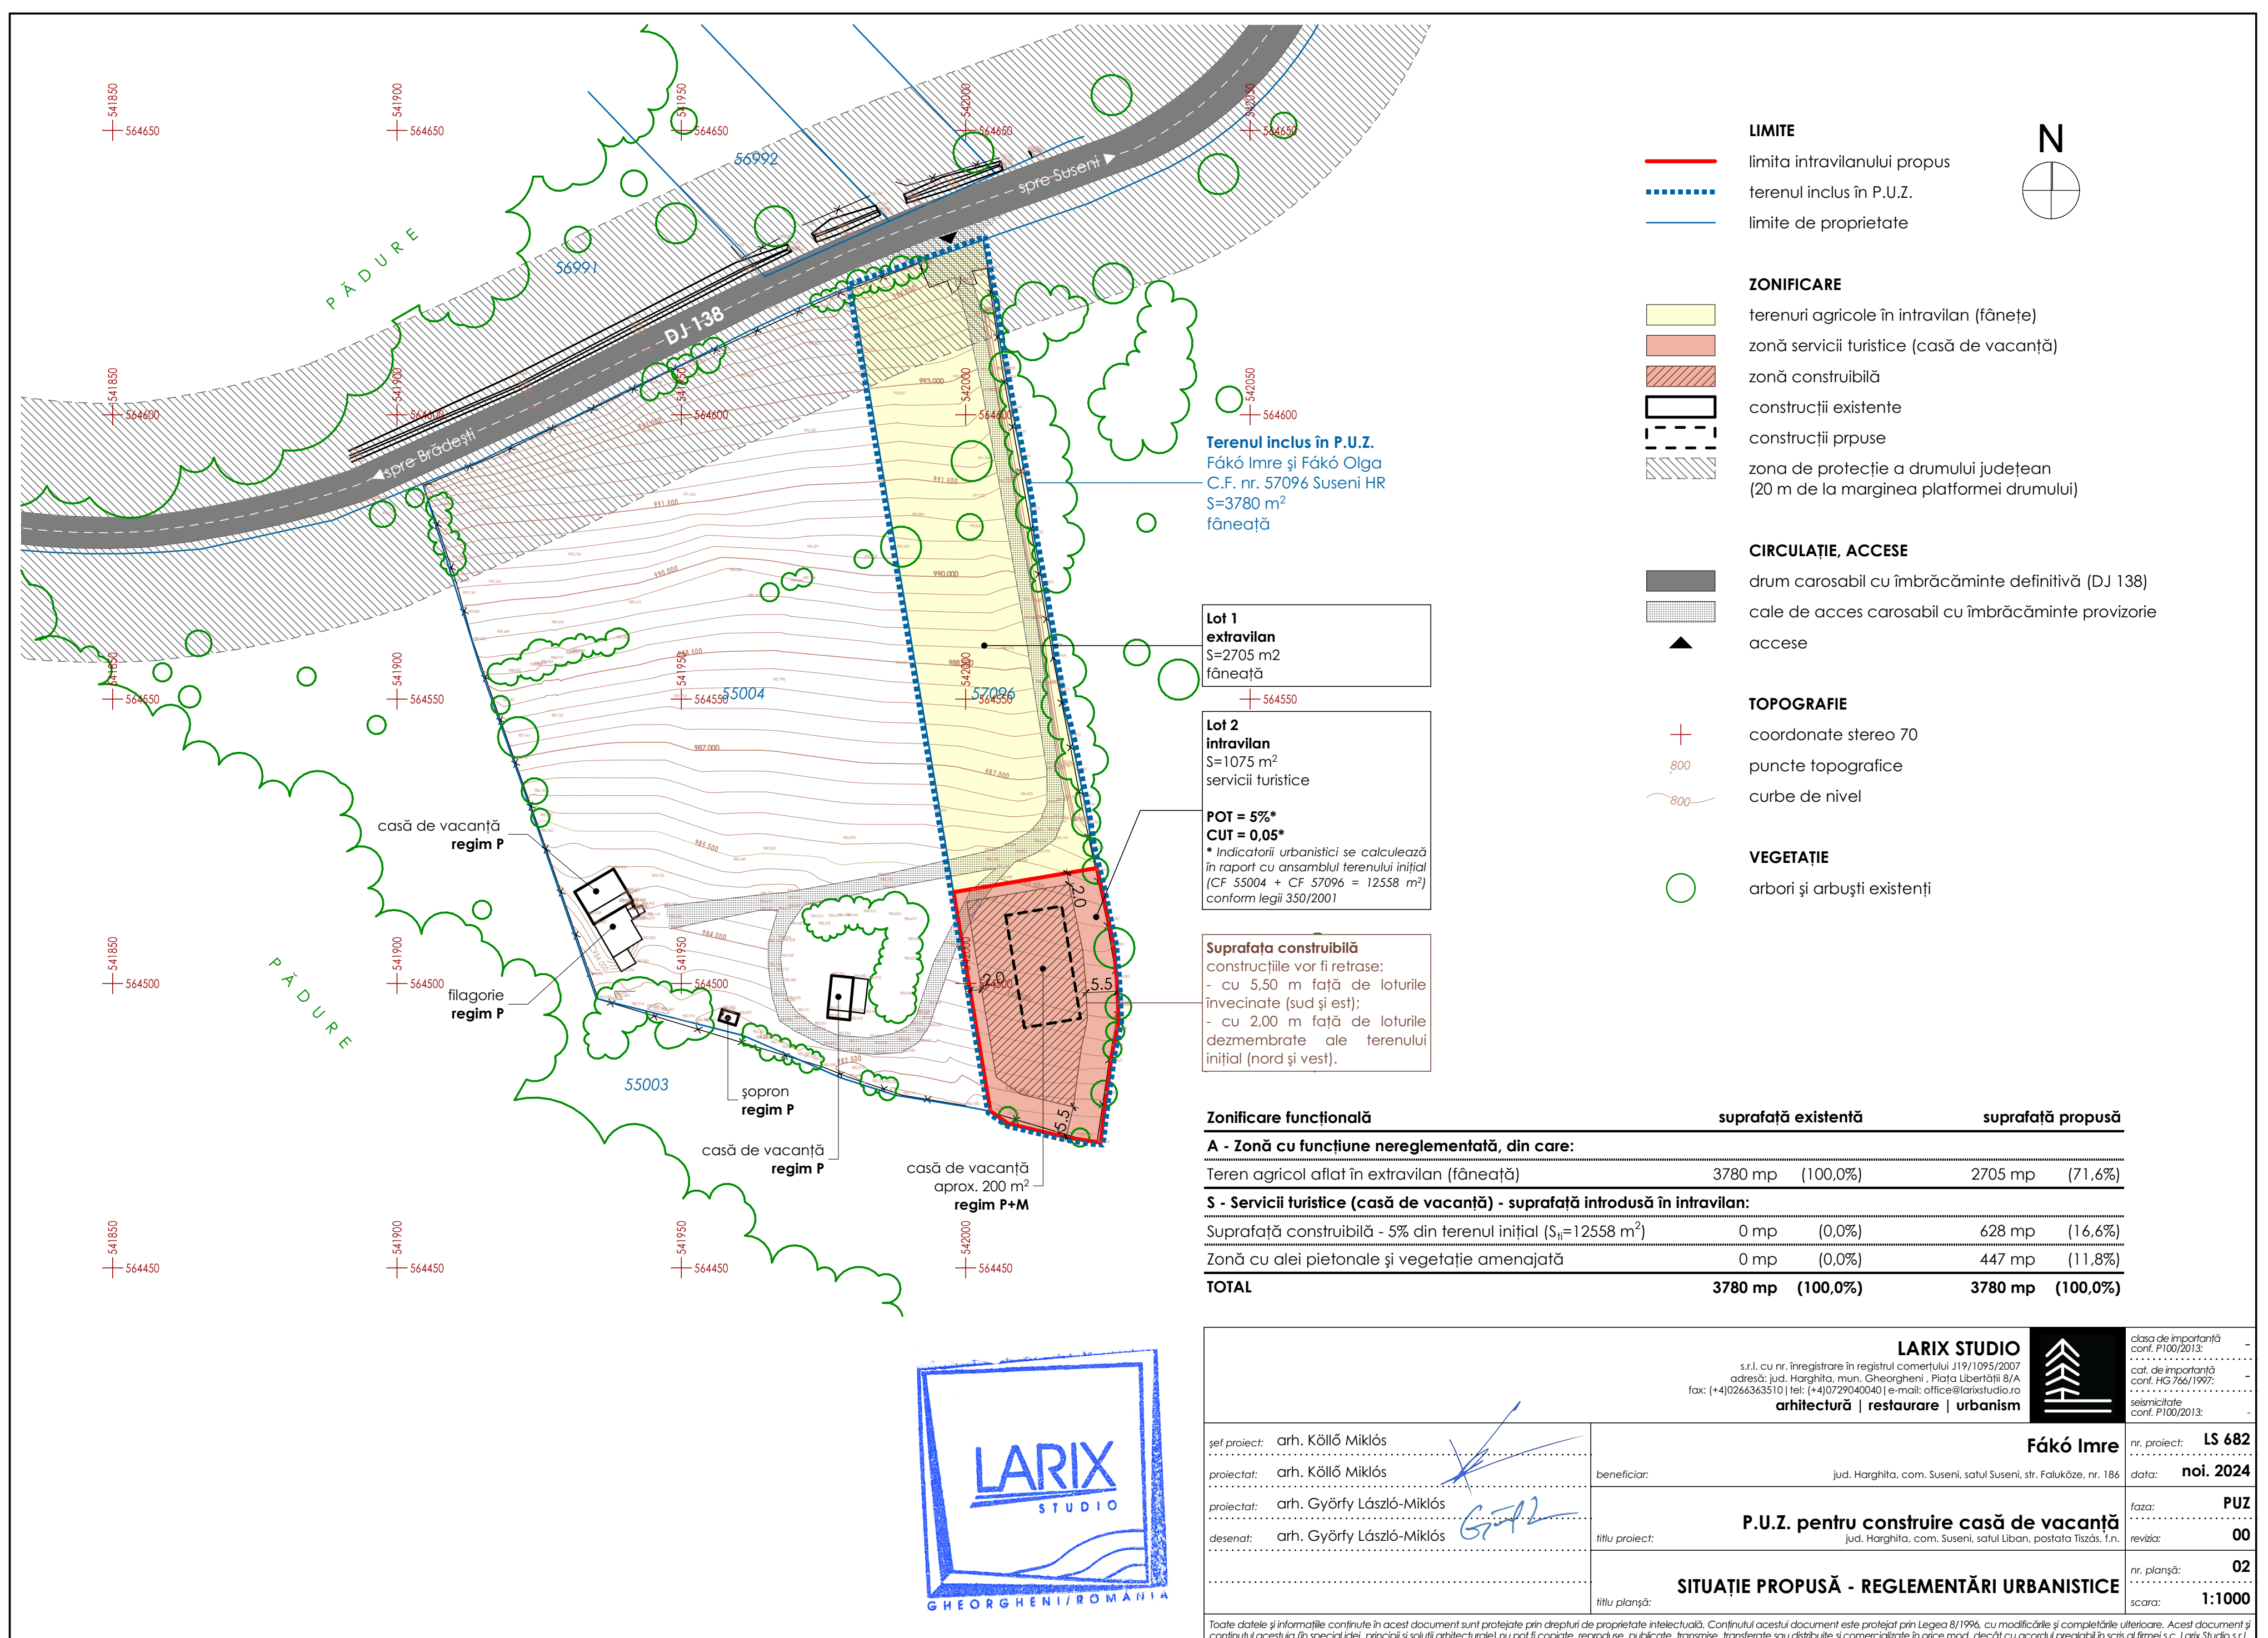

PUBLICUL ESTE INVITAT SĂ TRANSMITĂ OBSERVAȚII

asupra documentelor expuse/disponibile la sediul. :

Primăria Comuna Suseni, biroul de urbanism - Str. Ciumani, nr. 3.

în perioada 16.12.2024 - 31.12.2024 între orele: 8:30 și 14:30

Persoana responsabilă cu informarea și consultarea publicului:

Ferencz Lehel - arhitect șef

Com. Suseni, str. Ciumani, nr.3

[e-mail: urbanism@suseni.ro](mailto:urbanism@suseni.ro)

[nr. telefon: 0748965647](tel:0748965647)